


KOMPLEKS UCZELNIANY  
KARKONOSKIEJ PAŃSTWOWEJ  
SZKOŁY WYŻSZEJ w JELENIEJ GÓRZE  
PRZY UL. LWÓWECKIEJ 18

Nieruchomość  
z załącznika nr 1b

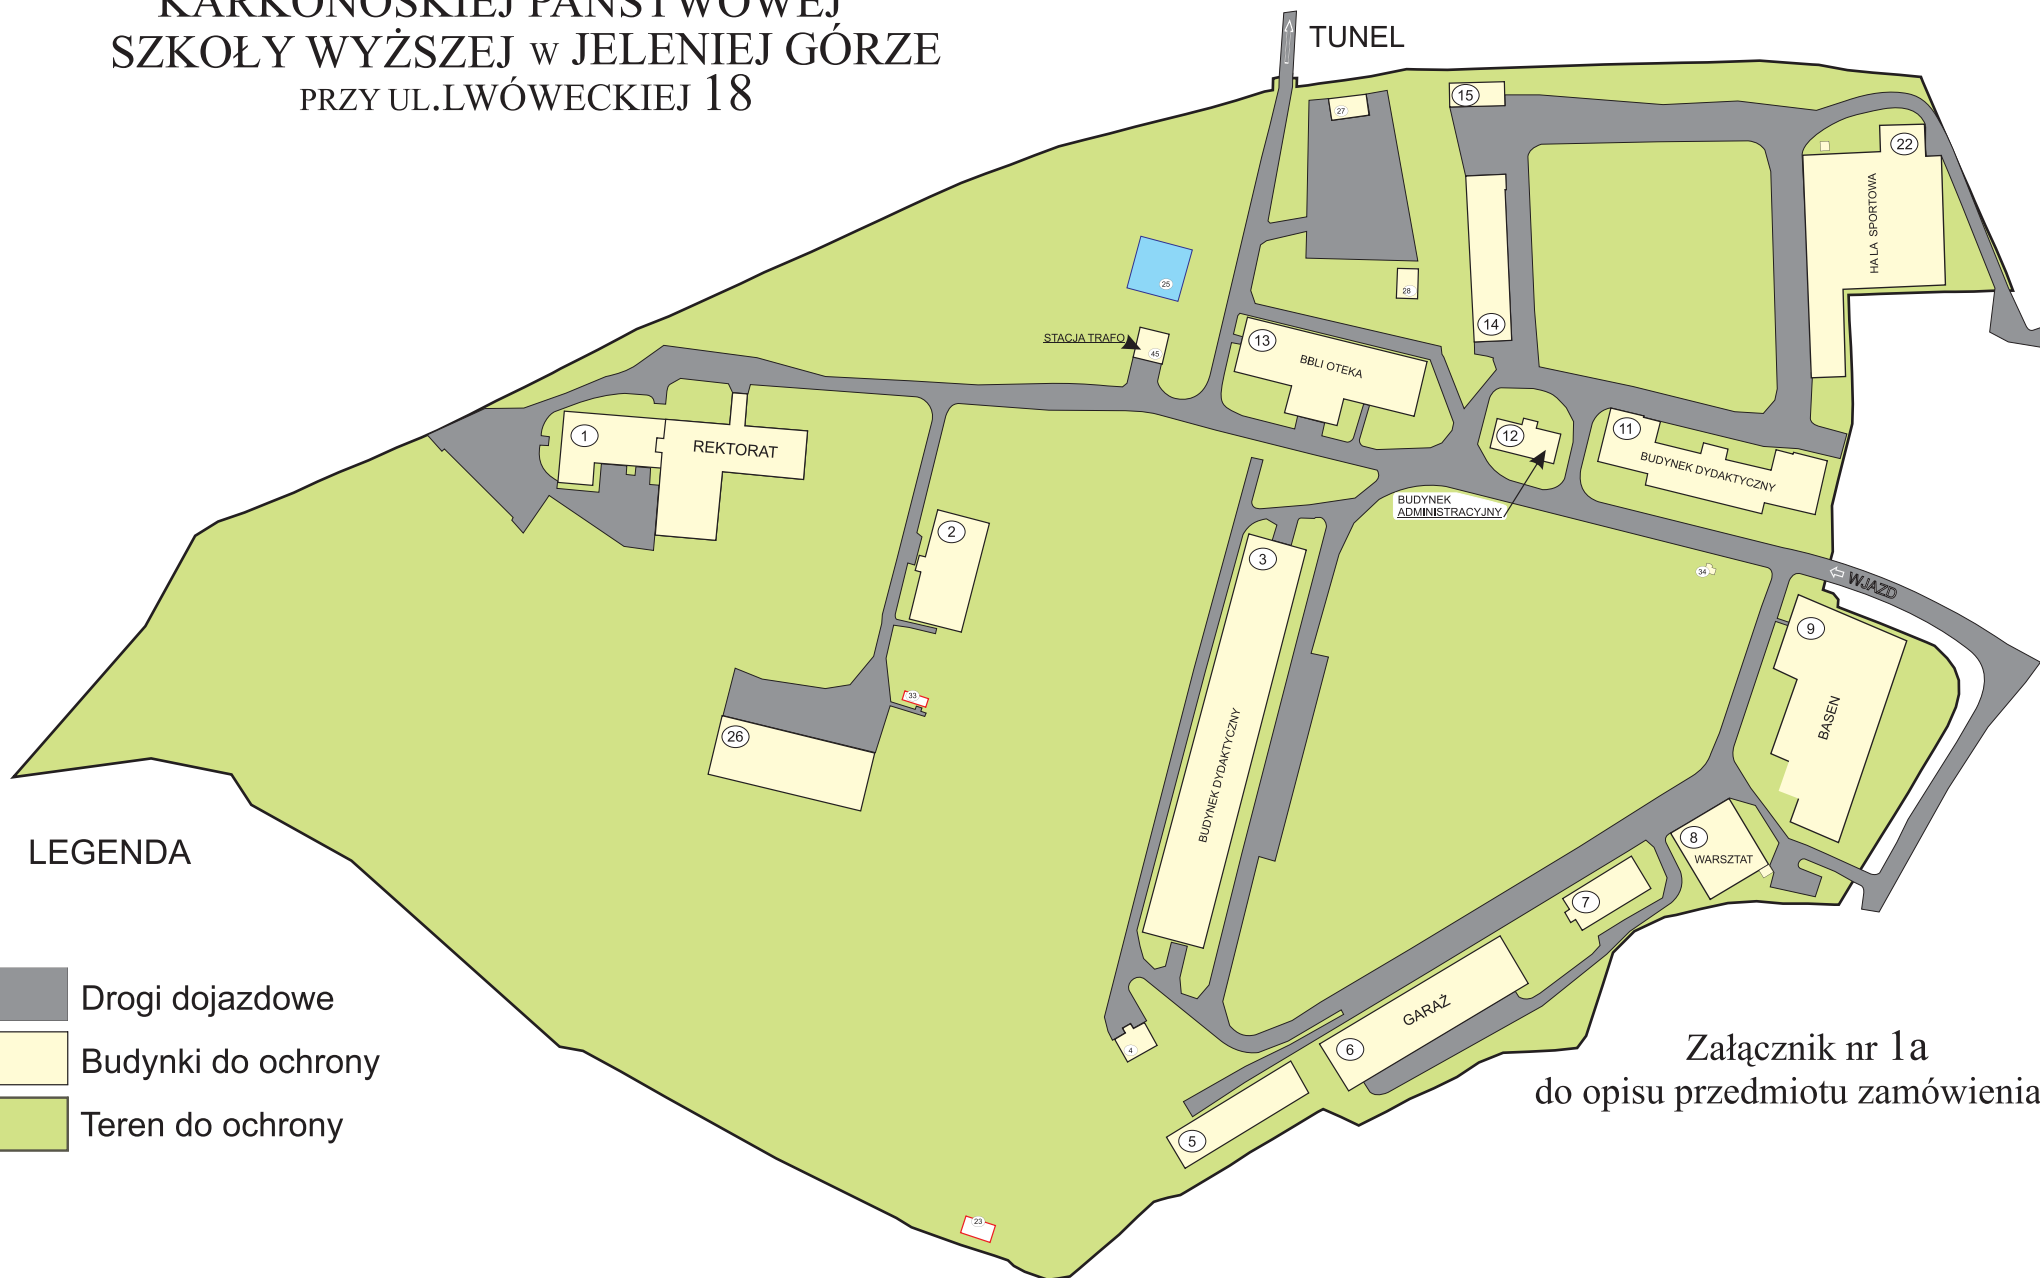

LEGENDA

- Drogi dojazdowe
- Budynki do ochrony
- Teren do ochrony

Załącznik nr 1a  
do opisu przedmiotu zamówienia